



- Armadi rack
- Armadi rack da aggiungere /Sostituire
- AP da sostituire
- AP da aggiungere
- Punti LAN Multipli

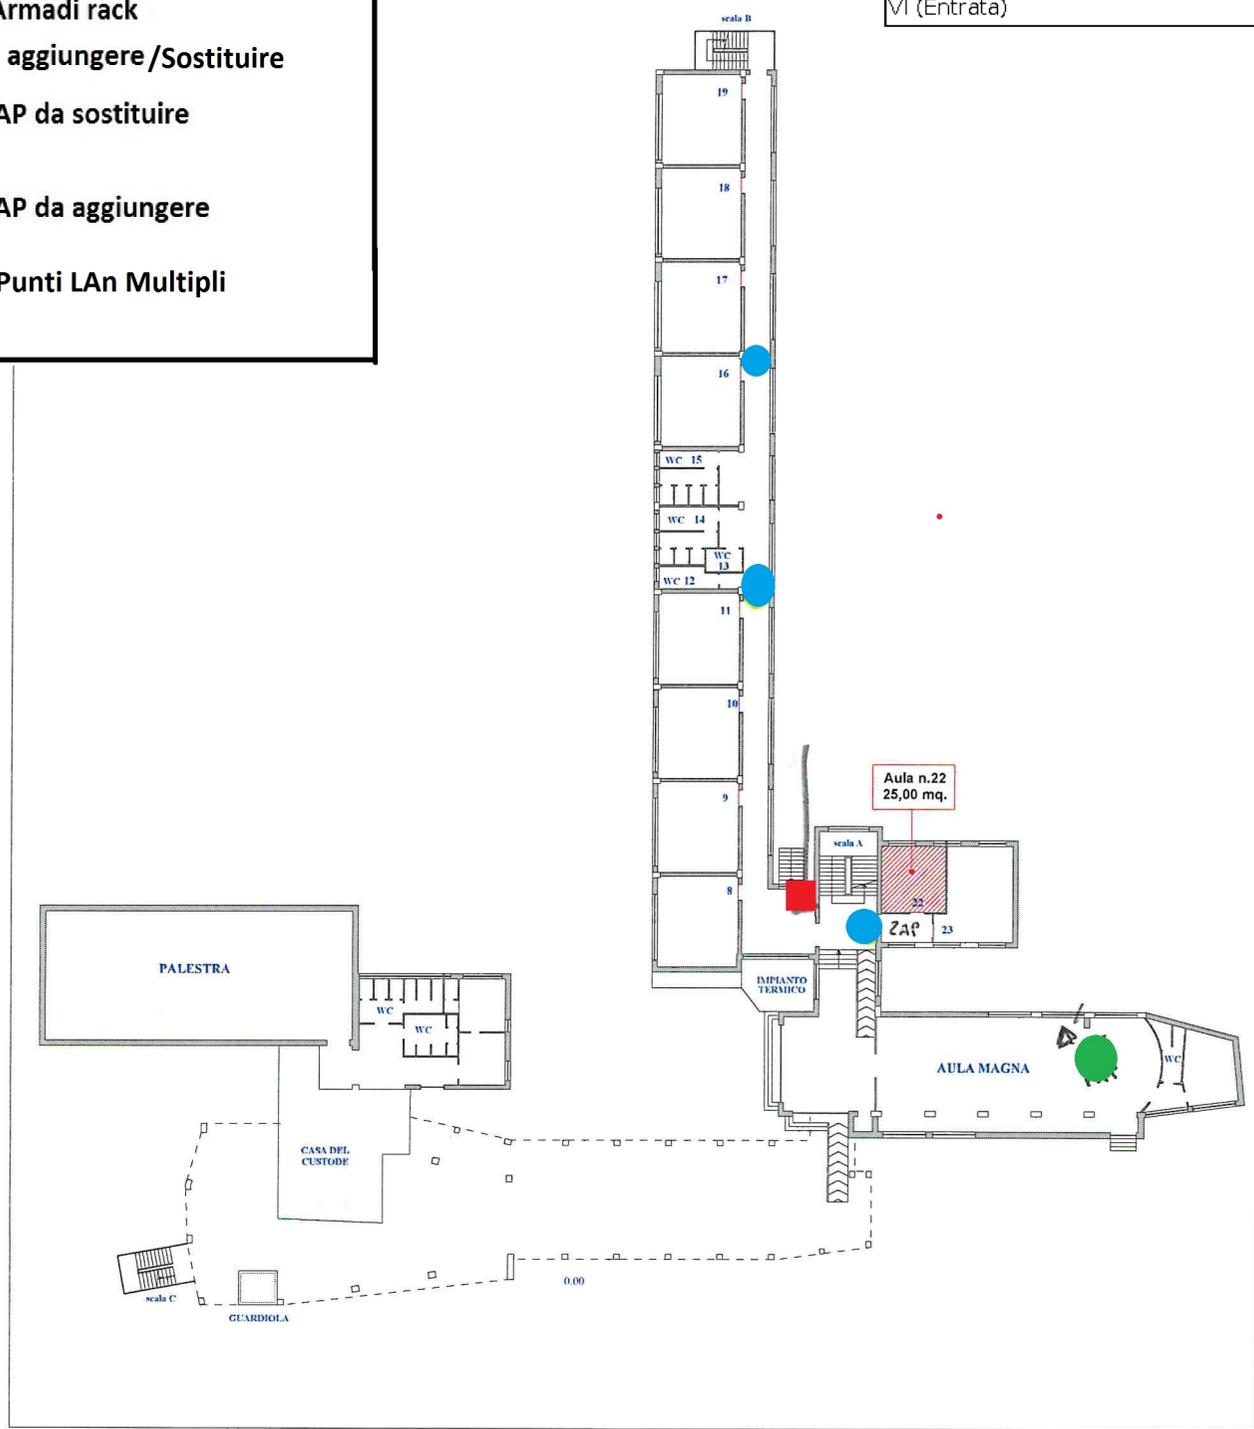

PIANTA PIANO TERRA

- Armadi rack
- Armadi rack da aggiungere/Sostituire
- AP da sostituire
- AP da aggiungere
- ▲ Punti LAN Multipli

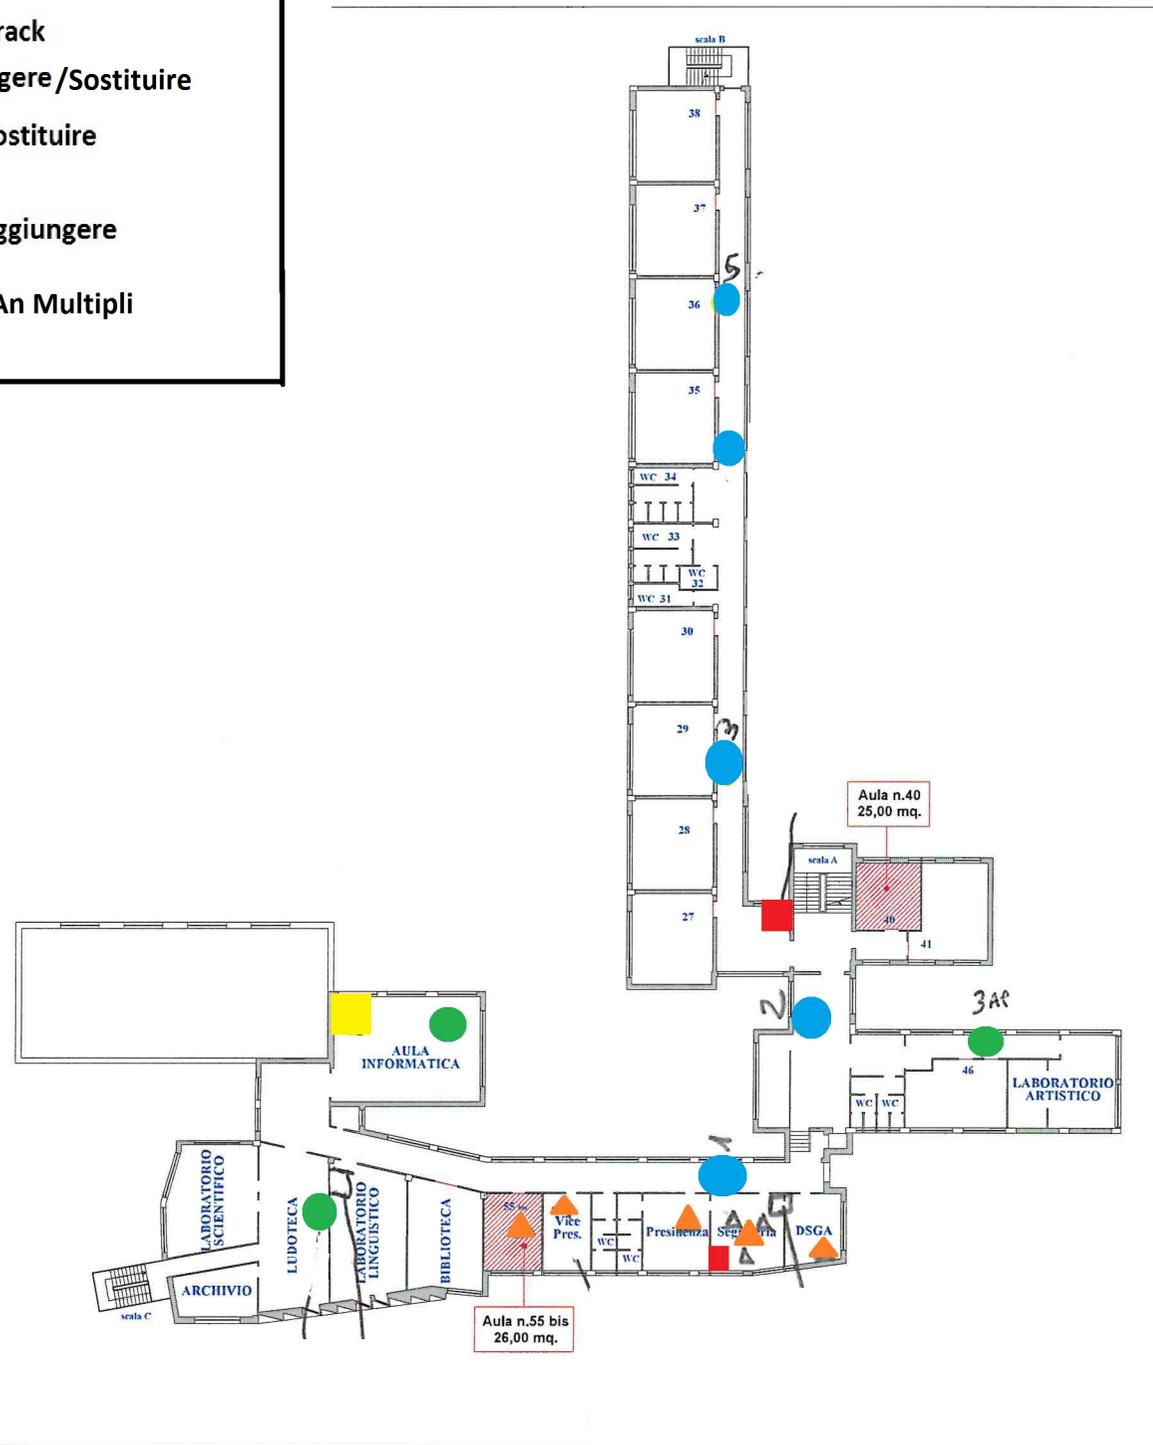

PIANTA PRIMO PIANO

